


# 公共施設の管理者等に関する図面

※縮尺は1/200を基本とすること。

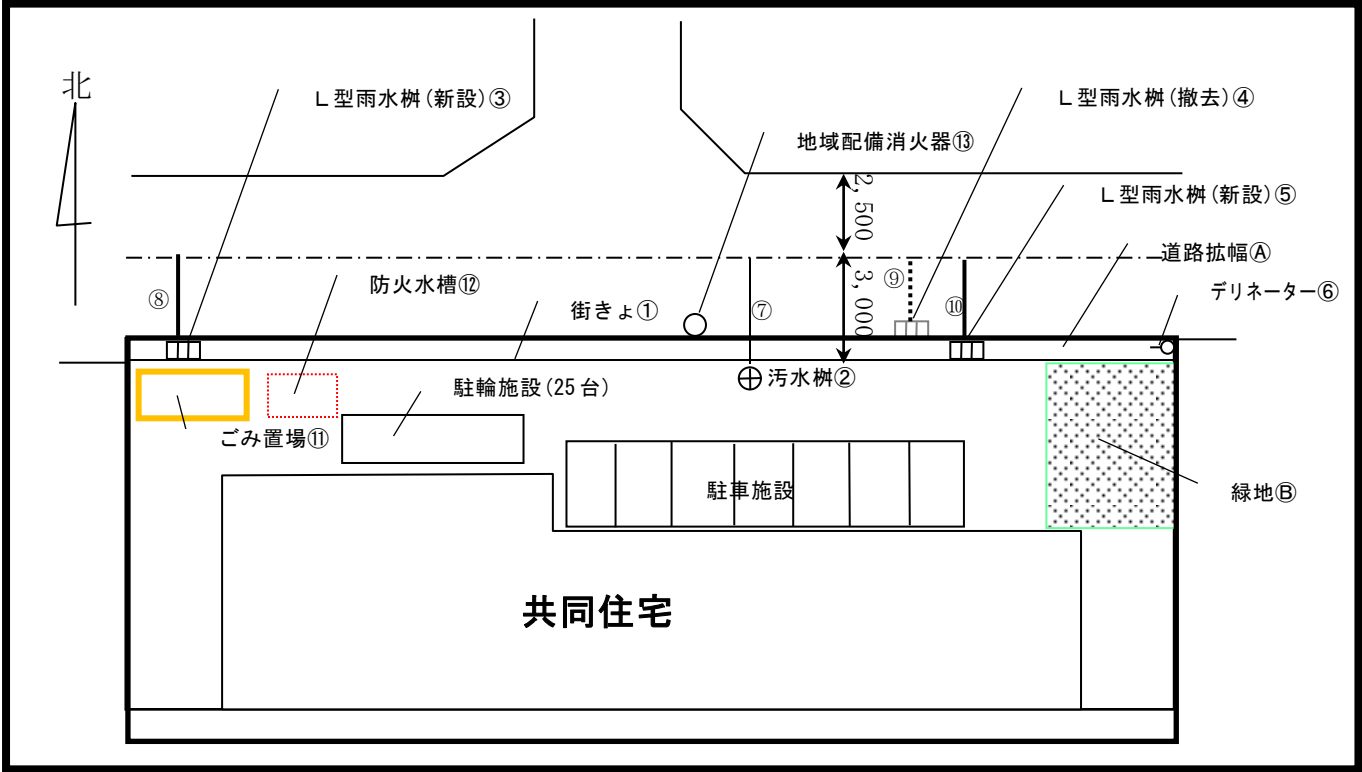

新たに設置される公共施設

種 別	数 量	管 理 者	用地の帰属	施設の帰属	備 考
道 路	15.3㎡	小金井市	小金井市	小金井市	拡幅 40型舗装 ④
緑 地	36.5㎡	事業主	事業主	事業主	新設 ⑤

種 別	規 格 等	数 量	管 理 者	施設の帰属	備 考
街 き よ	1025型	35.2m	小金井市	小金井市	新設 ①
汚 水 樹	円型汚水樹200mm	1か所	小金井市	小金井市	新設 ②
雨 水 樹	L型用350	2か所	小金井市	小金井市	新設2 ③⑤ 撤去1 ④
デリネーター	200φ	1か所	小金井市	小金井市	新設 ⑥
汚水取付管	150φ	1か所	小金井市	小金井市	新設 ⑦
雨水取付管	150φ	2か所	小金井市	小金井市	新設2 ⑧⑩ 撤去1 ⑨

その他の公益施設

種 別	規 格 等	数 量	管 理 者	施設の帰属	備 考
清掃施設(ごみ置場)	2.0m×2.5m	5㎡	事業主	事業主	⑪
防 火 水 槽	—	40㎡	事業主	事業主	⑫
地域配備消火器	—	1か所	小金井市	小金井市	⑬

種 別	要 旨				
駐 輪 施 設	25台				
駐 車 施 設	住宅用	6台	引越し用	1台分スペース確保	

特記

必ず記入のこと

- ※ 道路の復旧工事については、道路管理者の指示による。
- ※ 開発事業に伴い支障となる物件（標識、電柱、NTT柱等）の是正措置は、道路管理者の指示による。